


Мугай

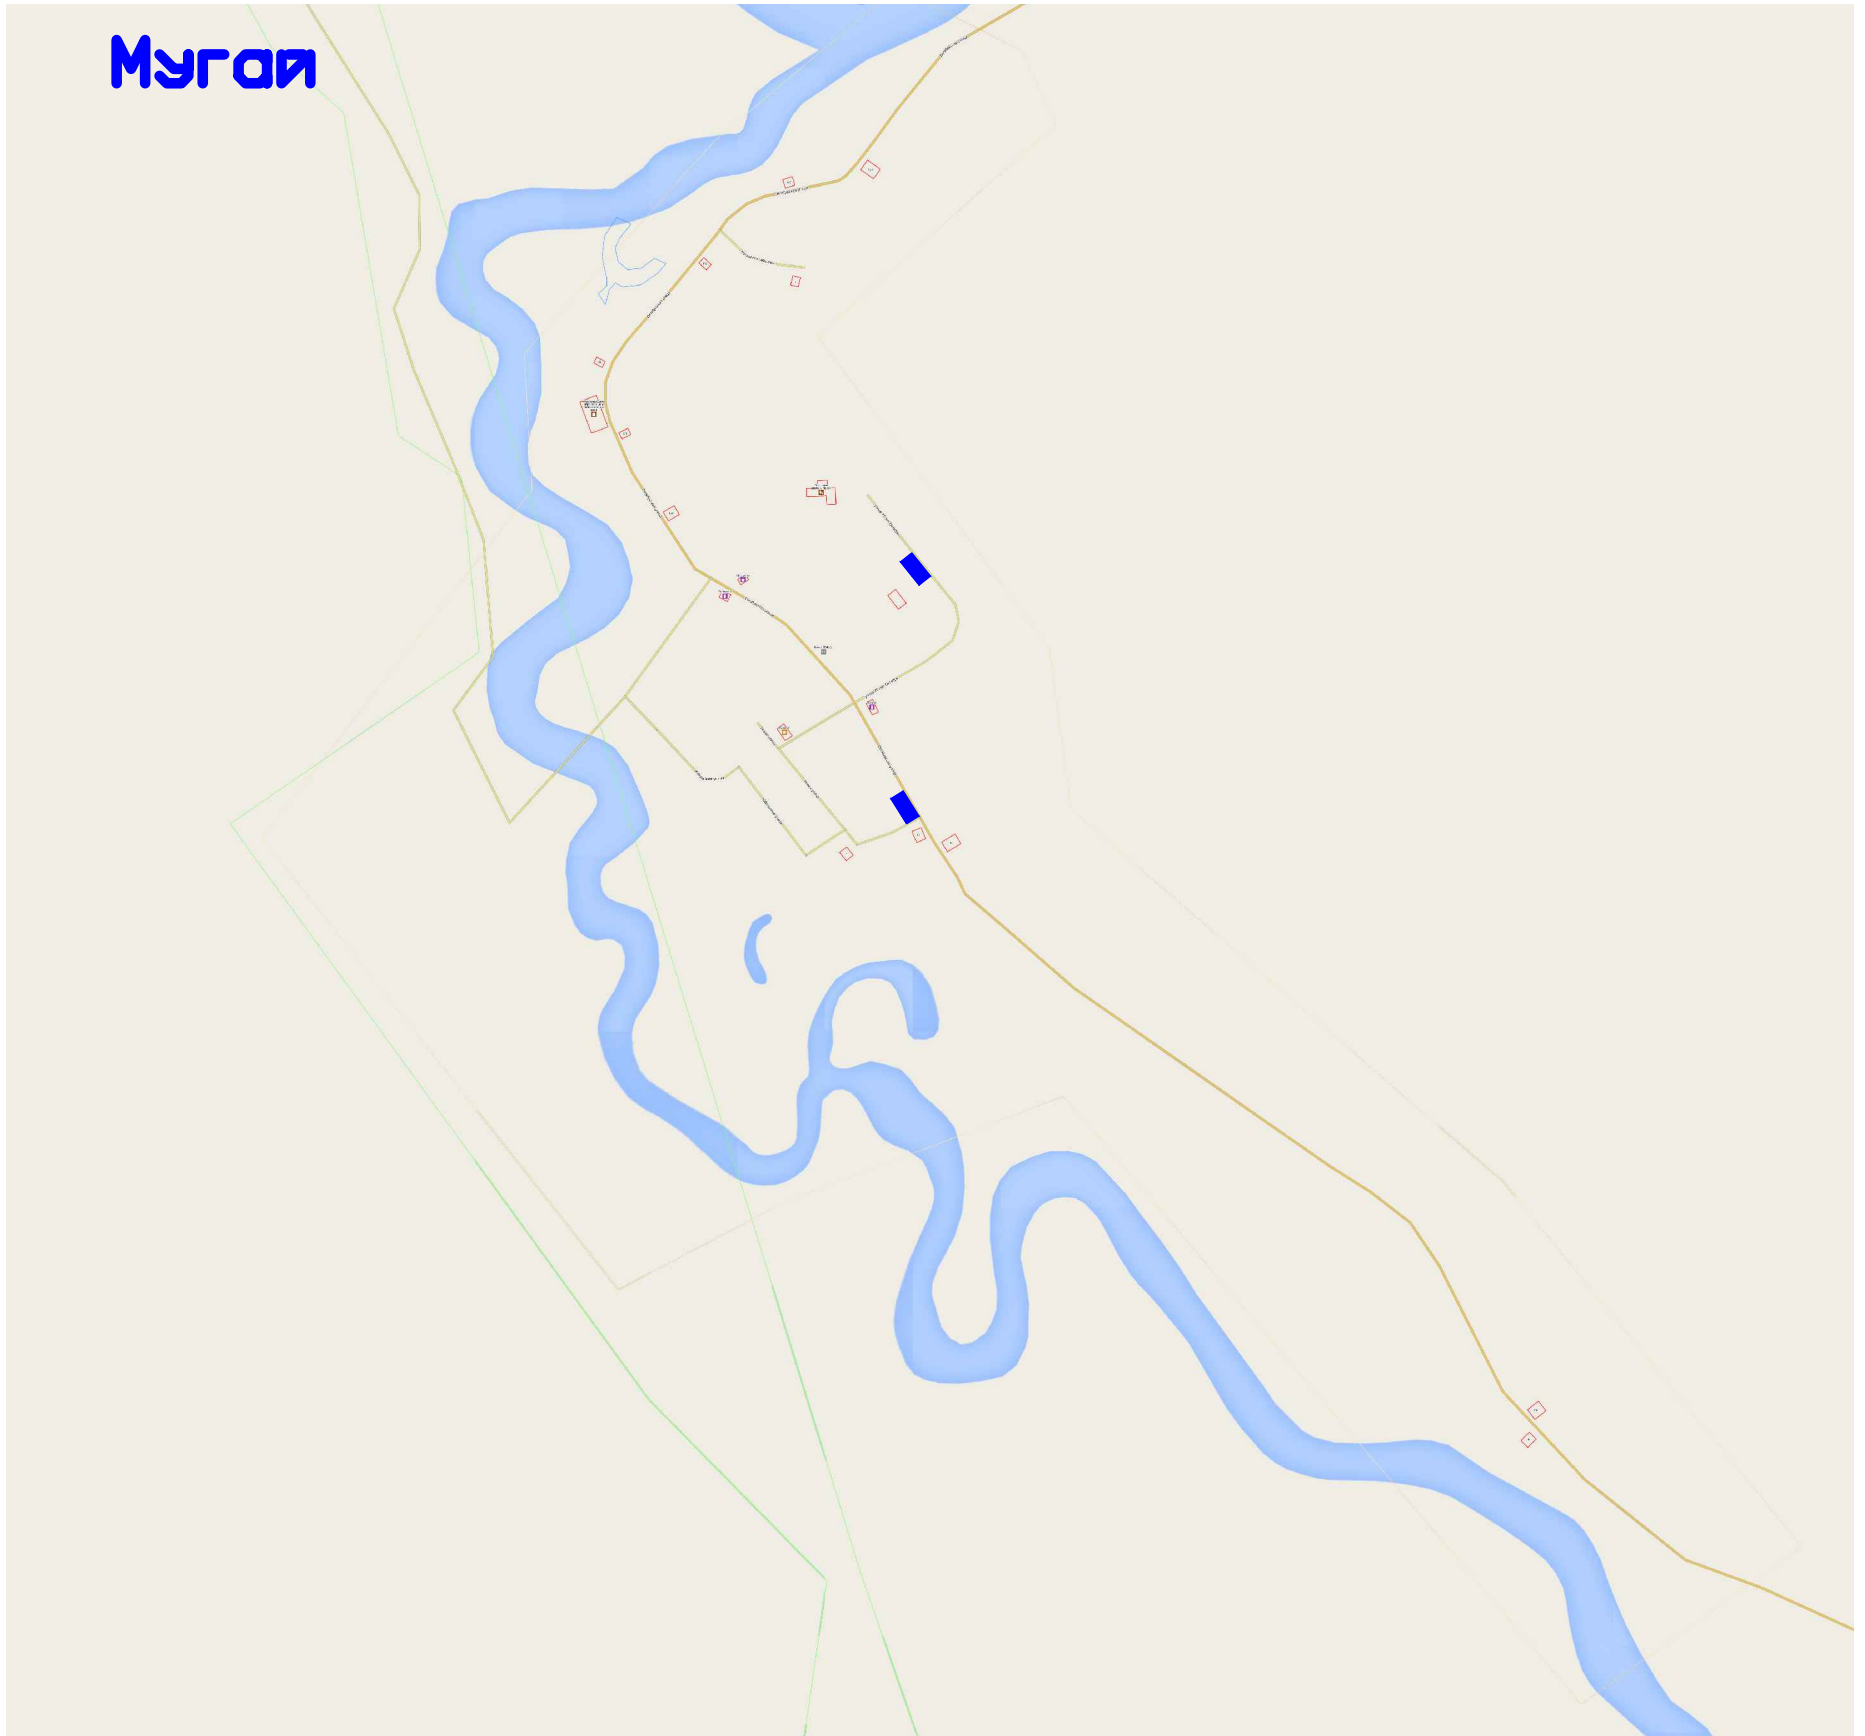

Условные обозначения
■ - контейнерная площадка
— - улица

| | | | | | | | | |
|----------|-----------|------|-------|---------|------|--|------|--------|
| | | | | | | 14-10 | | |
| | | | | | | Генеральная схема санитарной очистки территории населенных пунктов Махневского муниципального образования | | |
| Изм. | Кол.уч. | Лист | №гок. | Подпись | Дата | Стадия | Лист | Листов |
| Разраб. | Файрушина | | | | | П | 1 | 1 |
| Проберил | Паревский | | | | | | | |
| Н.контр. | Халиуллин | | | | | ООО "Строительное предприятие" | | |
| ГИП | Паревский | | | | | | | |
| Директор | Панов | | | | | | | |
| | | | | | | Расположение контейнерных площадок на территории населенных пунктов Махневского муниципального образования | | |
| | | | | | | Расположение контейнерных площадок на территории села Мугай | | |