


Большая Ерзовка

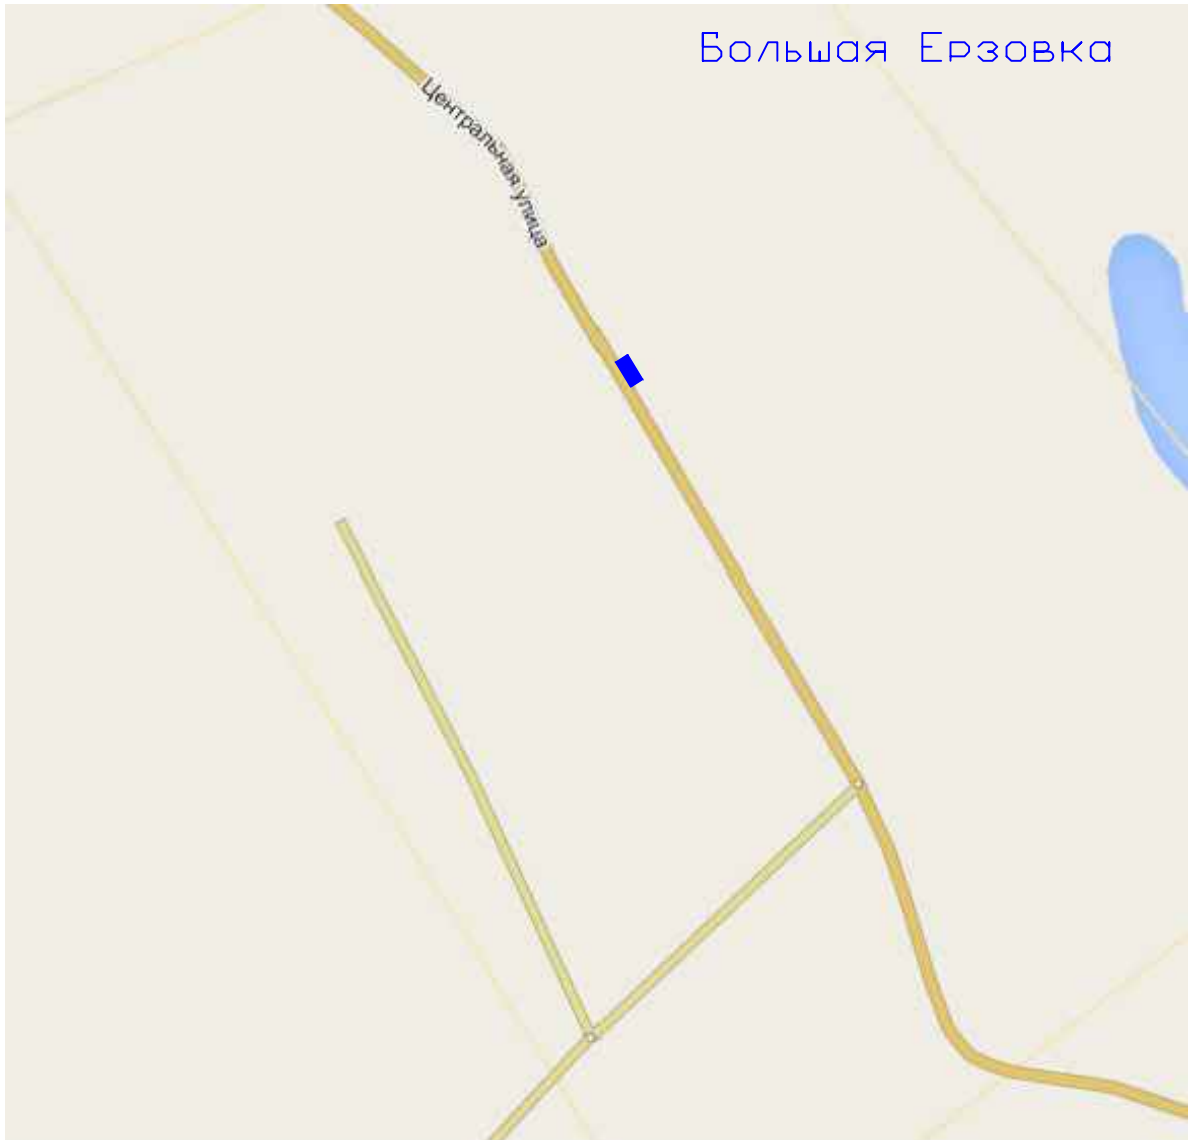

Условные обозначения

- - контейнерная площадка
- - улица

14-10

Генеральная схема санитарной очистки территории населенных пунктов
Махневского муниципального образования

Изм.	Кол.уч.	Лист	Нгоч.	Подпись	Дата

Расположение контейнерных площадок на территории населенных пунктов Махневского муниципального образования

Стадия	Лист	Листов
П	1	1

Расположение контейнерных площадок на территории деревни Большая Ерзовка

ООО "Строительное предприятие"

Разраб.	Файрушина
Проверил	Паревский
Н.контр.	Халиуллин
ГИП	Паревский
Директор	Панов