


Болотовское

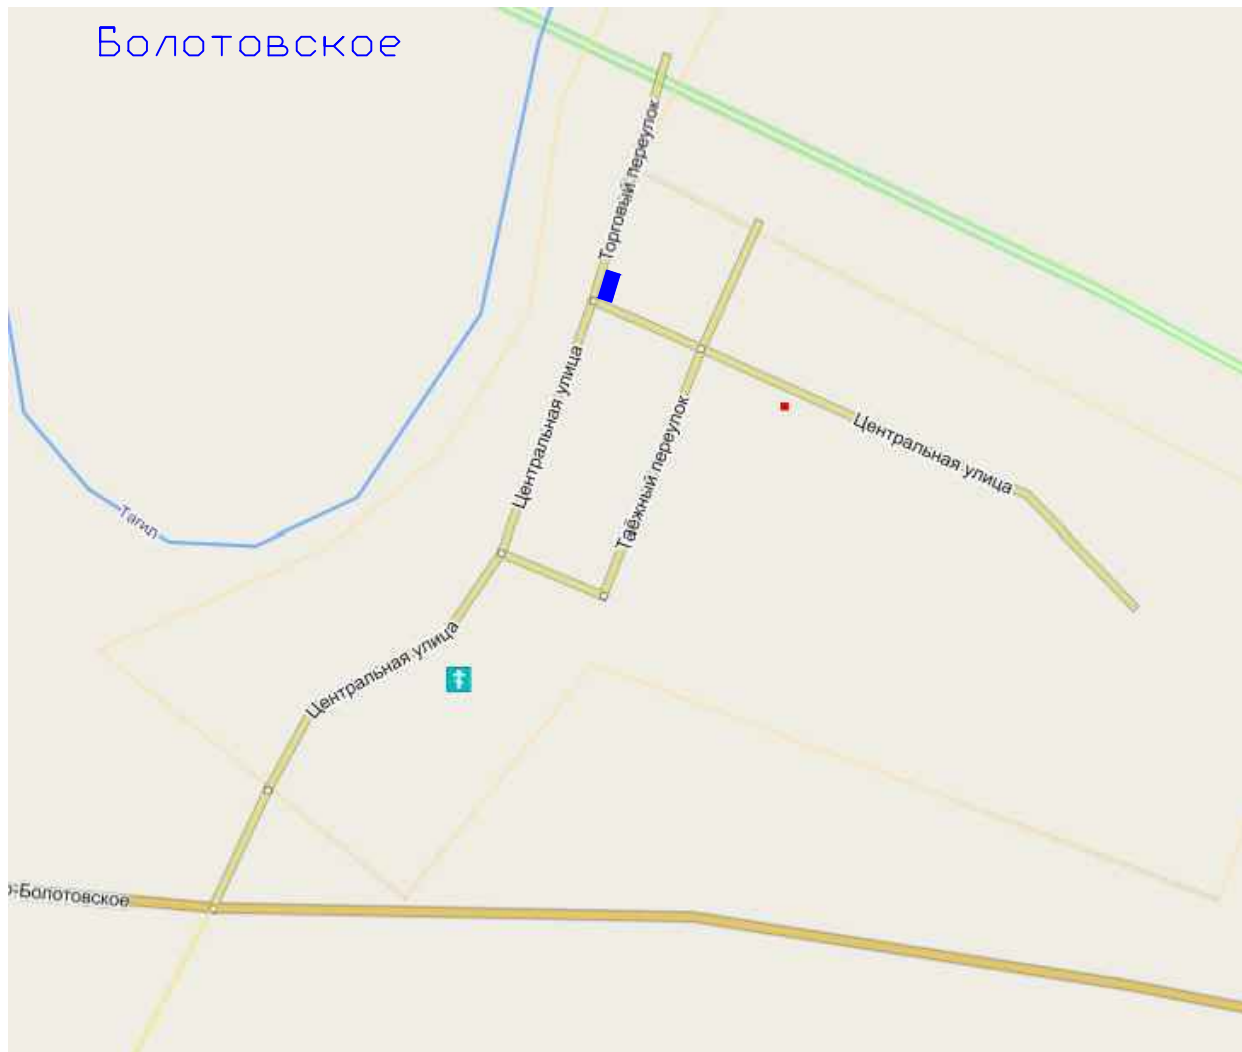

Условные обозначения

- - контейнерная площадка
- - улица

14-10

Генеральная схема санитарной очистки территории населенных пунктов
Махневского муниципального образования

Изм.	Кол.уч.	Лист	№гок.	Подпись	Дата

Разраб.	Файрушина				
Проверил	Паревский				
Н.контр.	Халиуллин				
ГИП	Паревский				
Директор	Панов				

Расположение контейнерных площадок на территории населенных пунктов Махневского муниципального образования

Стадия	Лист	Листов
П	1	1

Расположение контейнерных площадок на территории села Болотовское

ООО "Строительное предприятие"