



Генплан участка. М 1:500

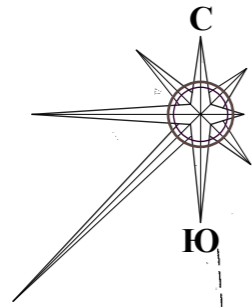

ул. 70 Лет Октября

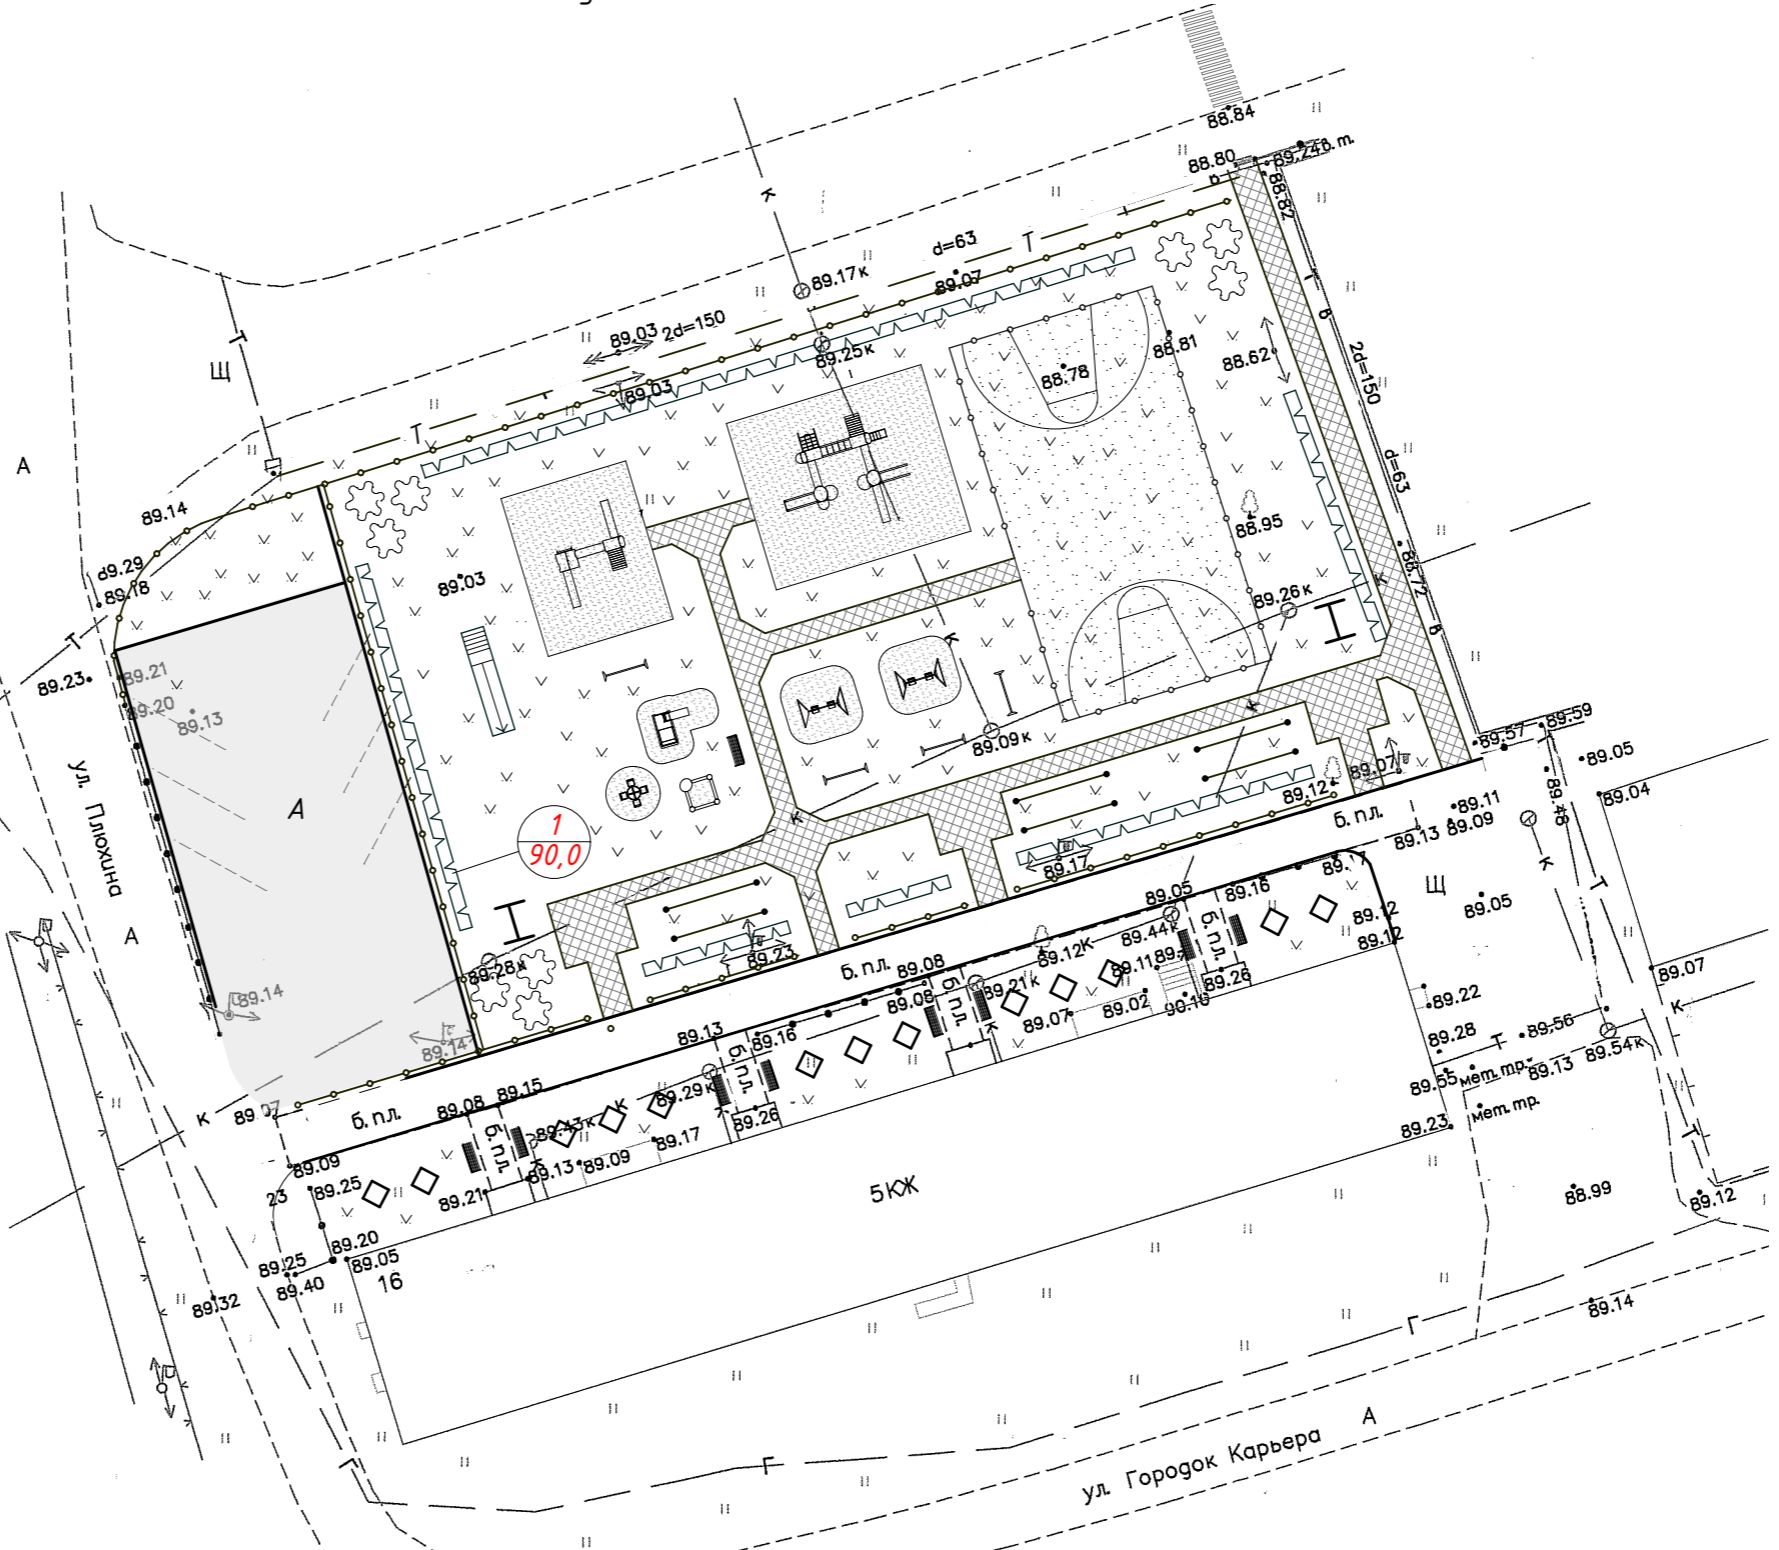

Взамен инв. №