


Трошкова

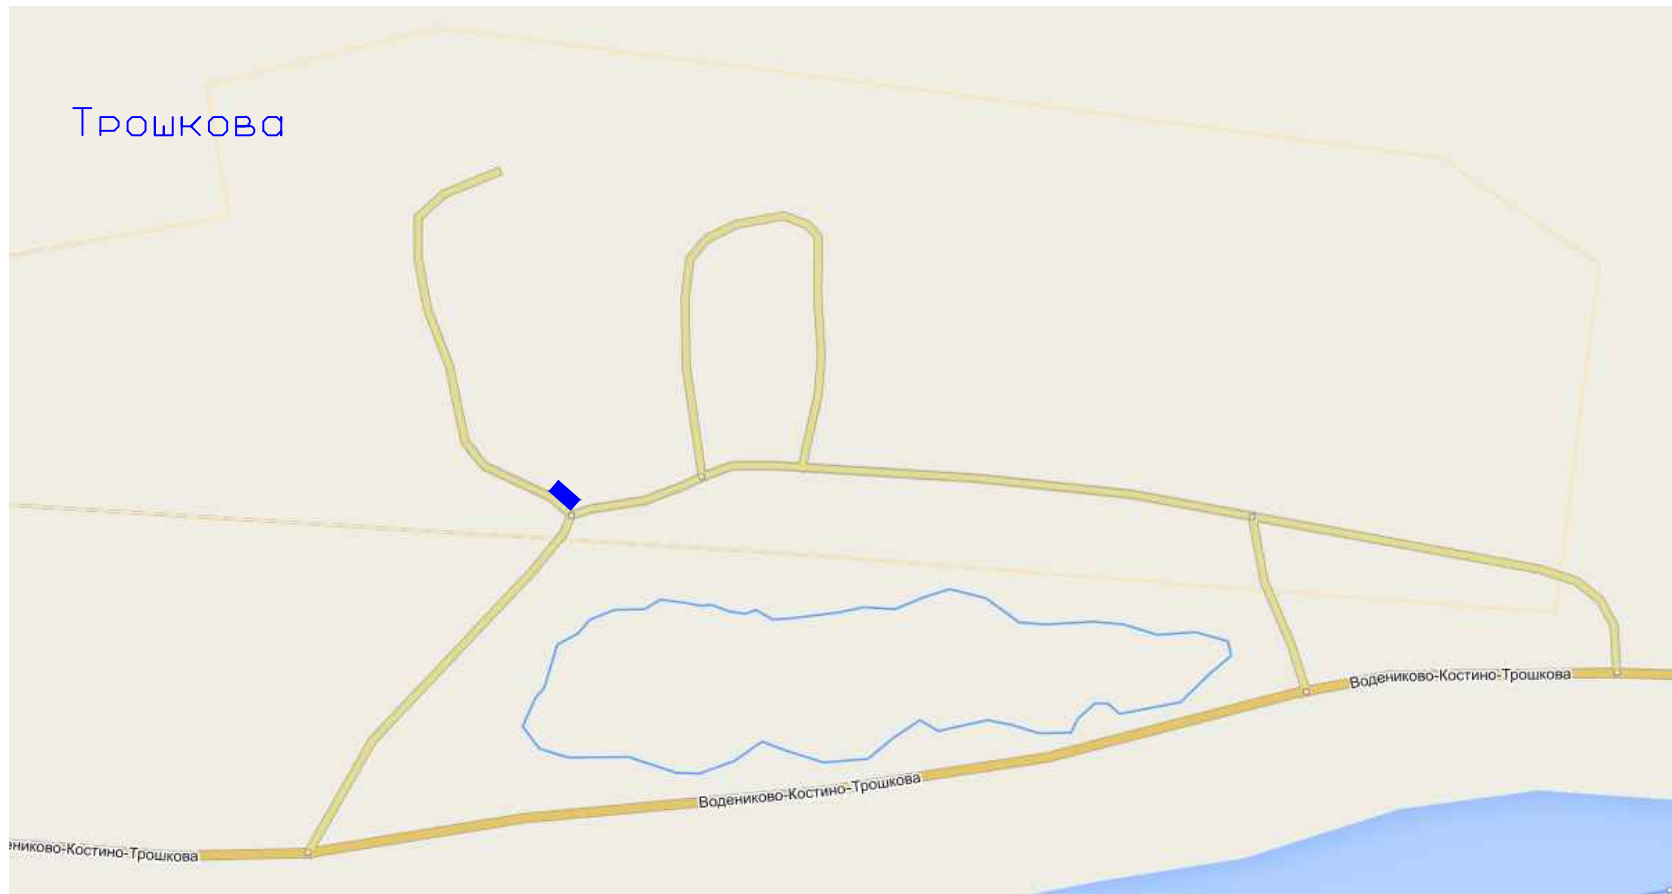

Условные обозначения
 ■ - контейнерная площадка
 — - улица

Изм.	Кол.уч.	Лист	Нгок.	Подпись	Дата
Разраб.		Файрушина			
Проверил		Паревский			
Н.контр.		Халиуллин			
ГИП		Паревский			
Директор		Панов			

14-10

Генеральная схема санитарной очистки территории населенных пунктов
 Махневского муниципального образования

Расположение контейнерных площадок на
 территории населенных пунктов Махневского
 муниципального образования

Стадия	Лист	Листов
П	1	1

Расположение контейнерных площадок на
 территории деревни Трошкова

ООО "Строительное
 предприятие"